

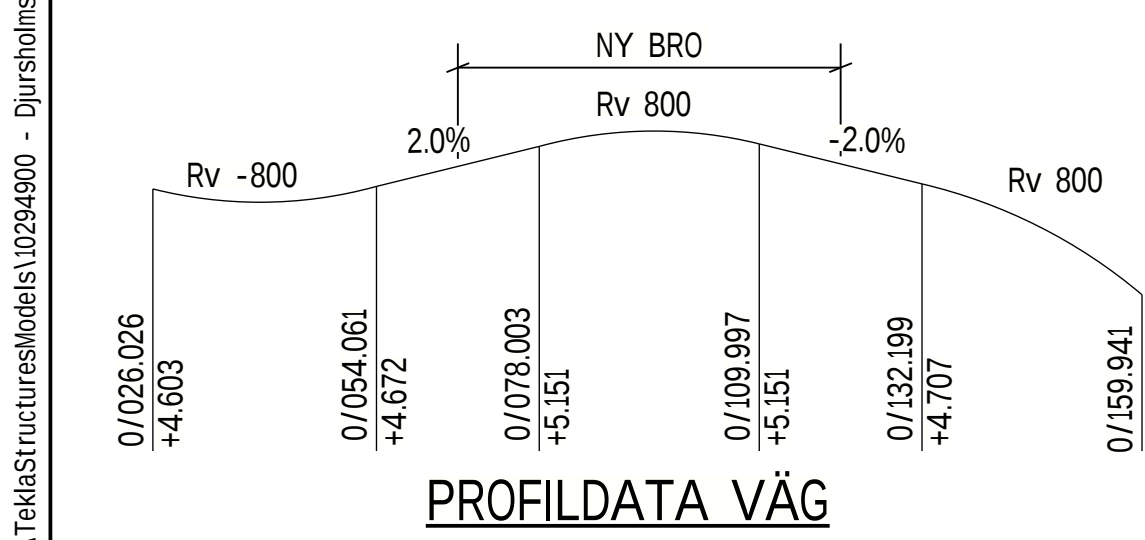
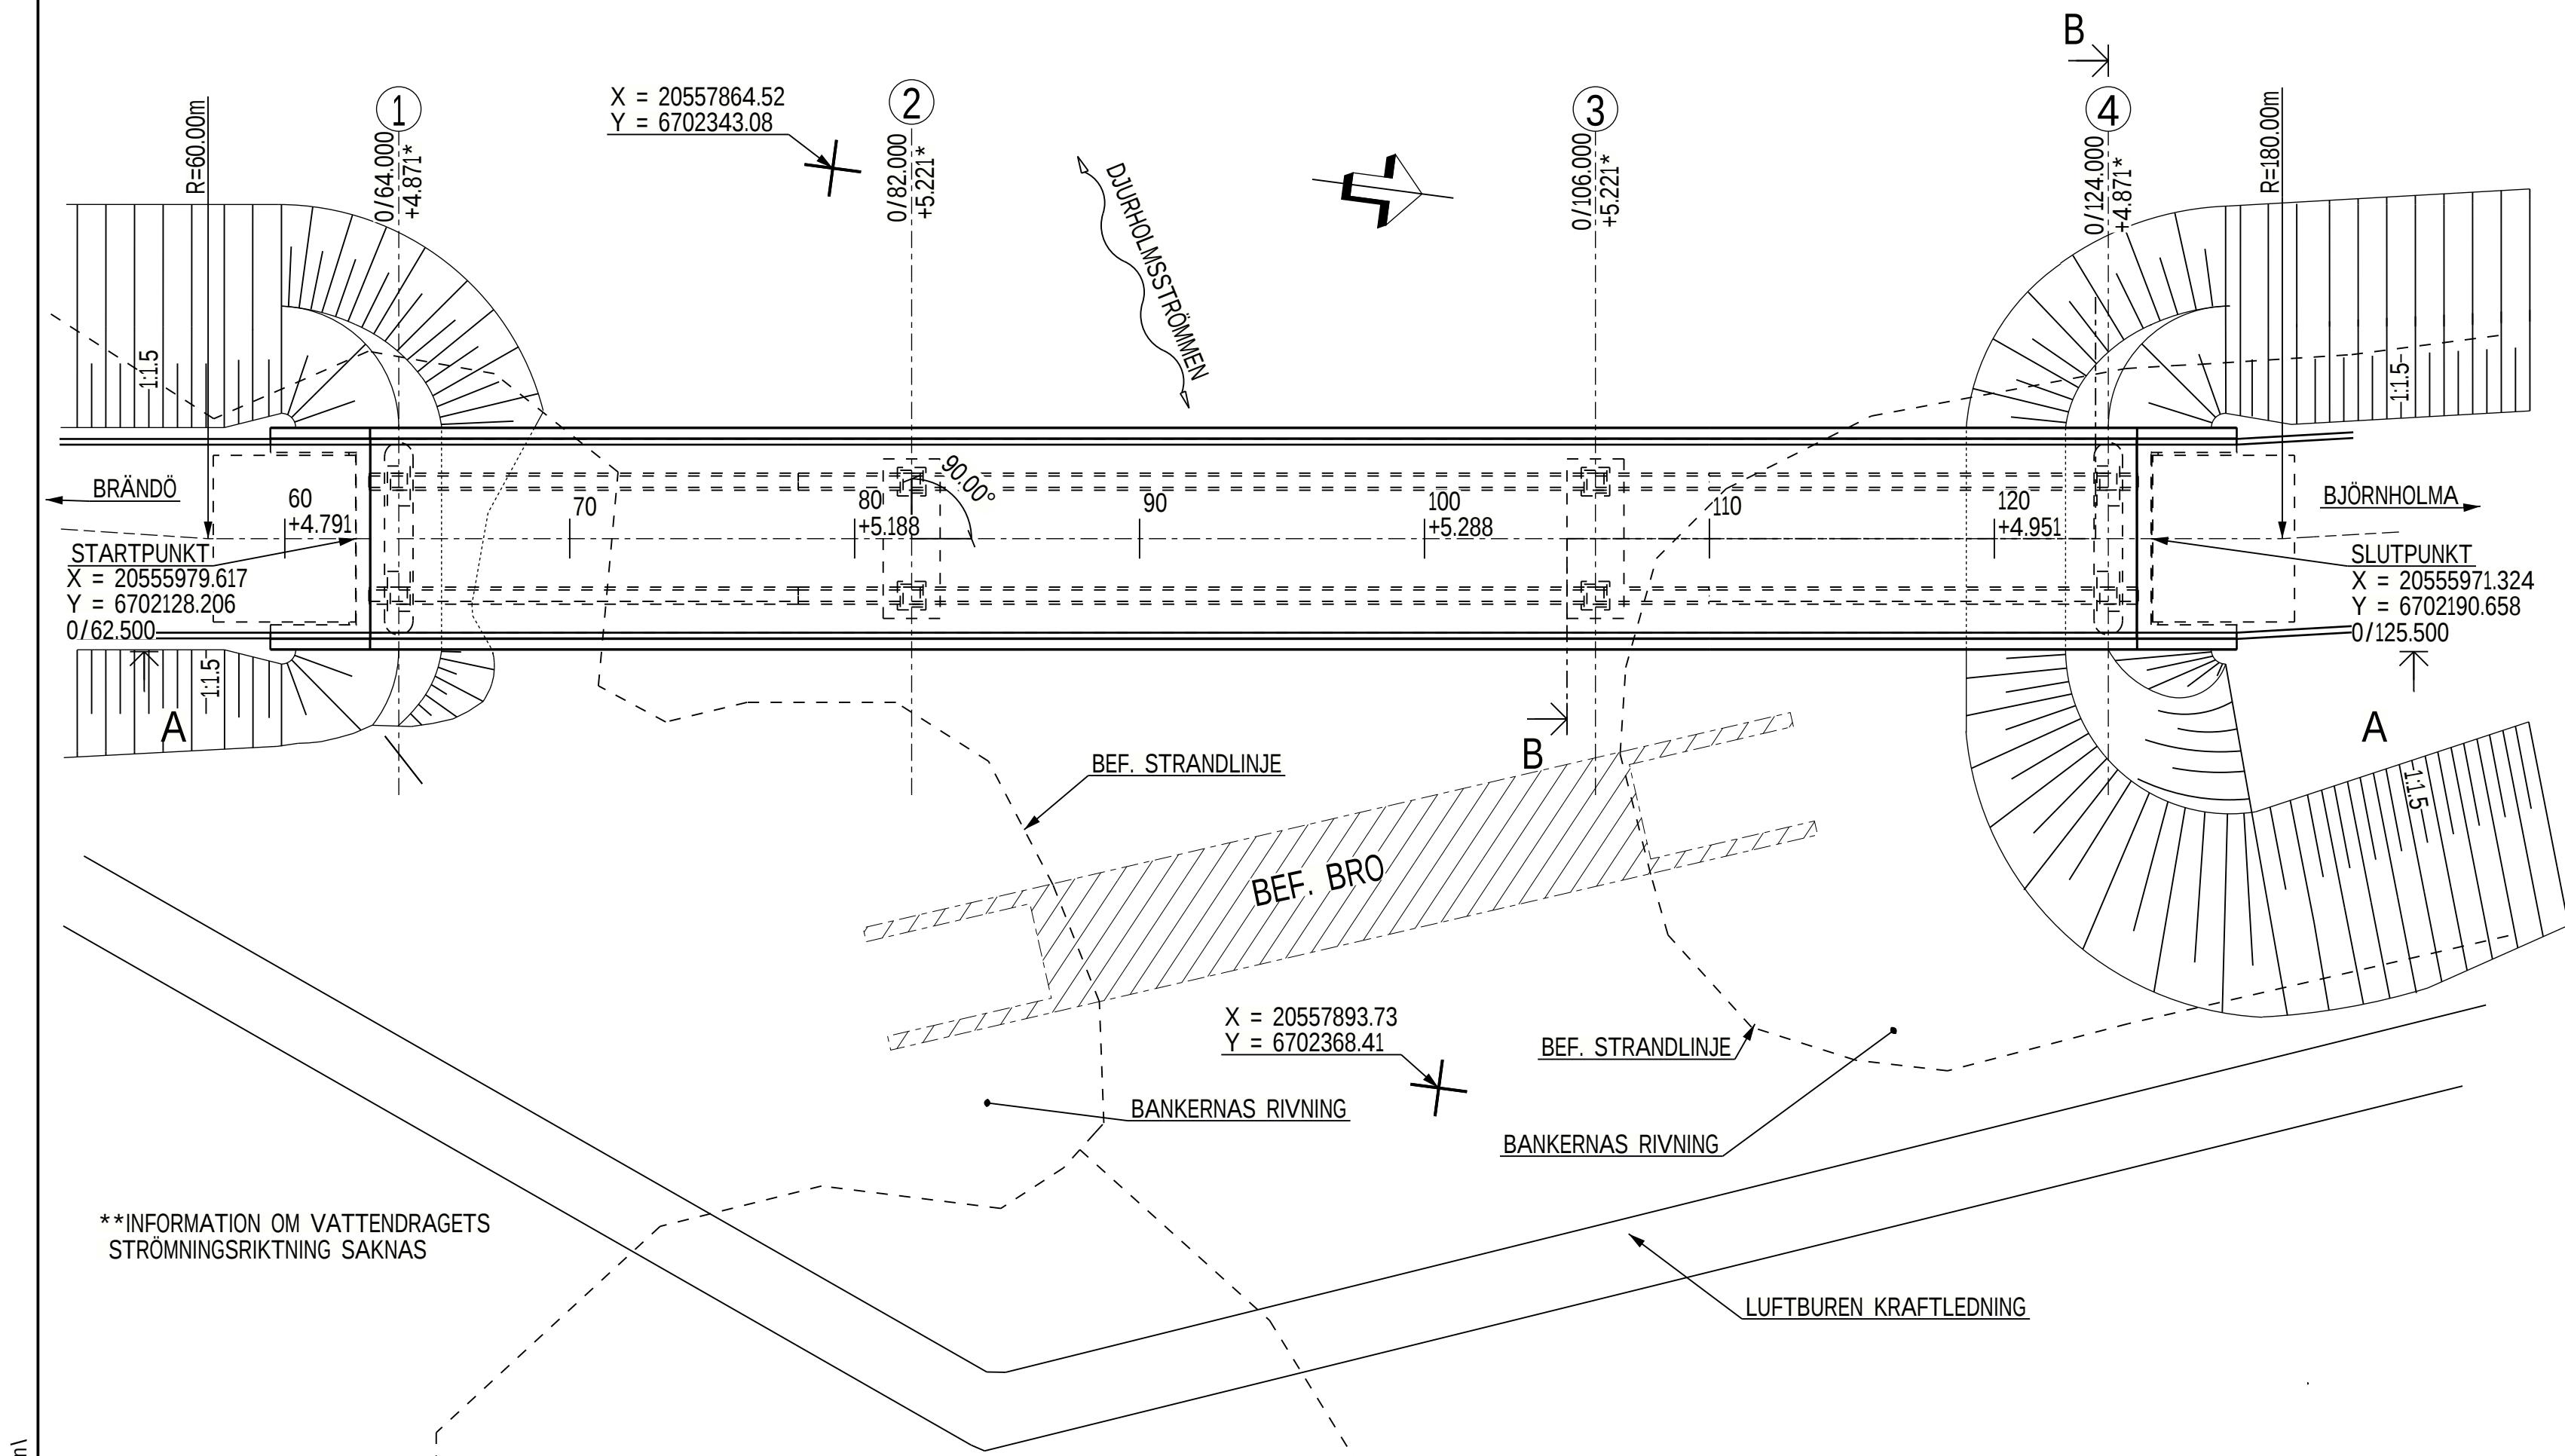
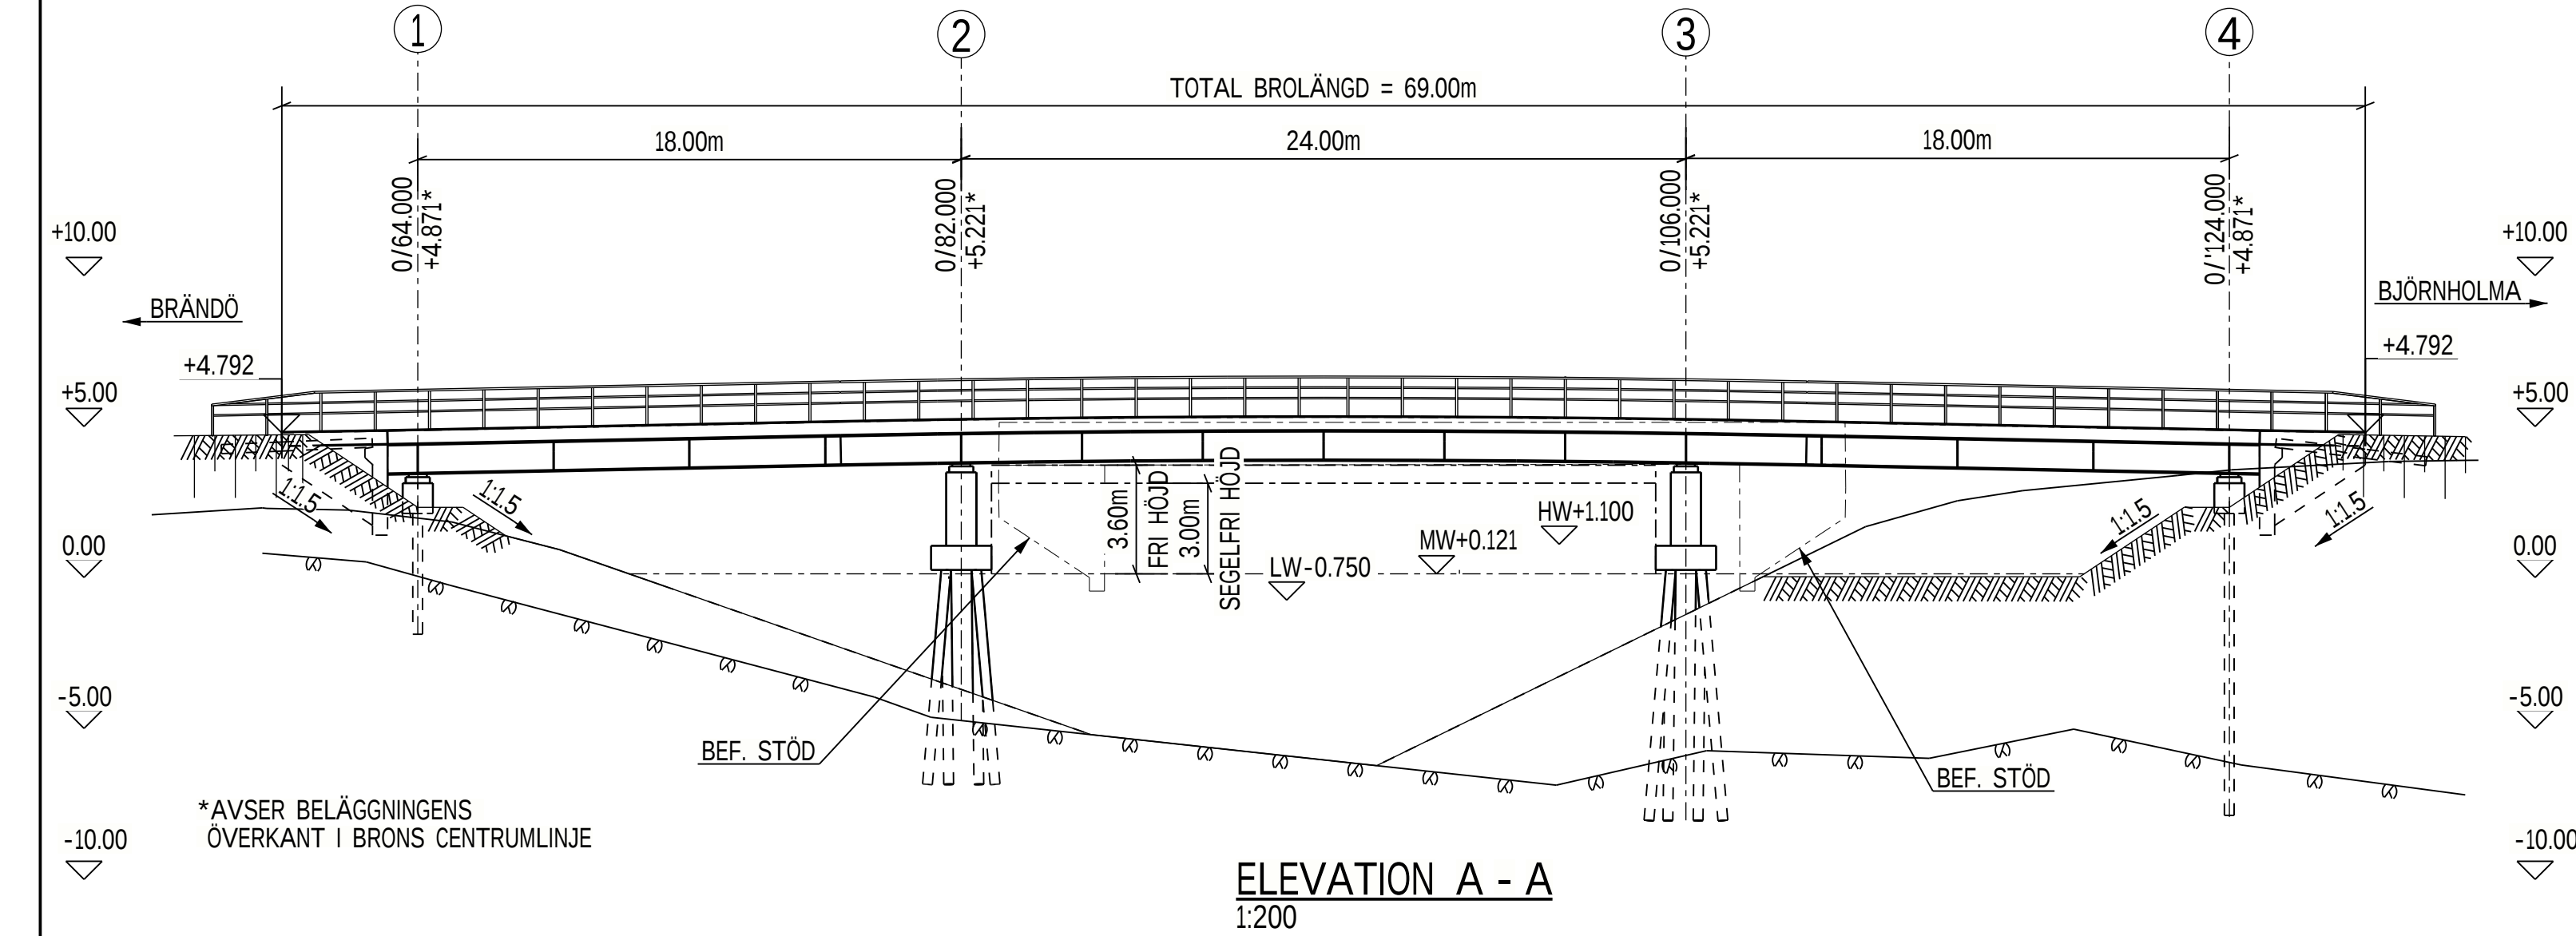
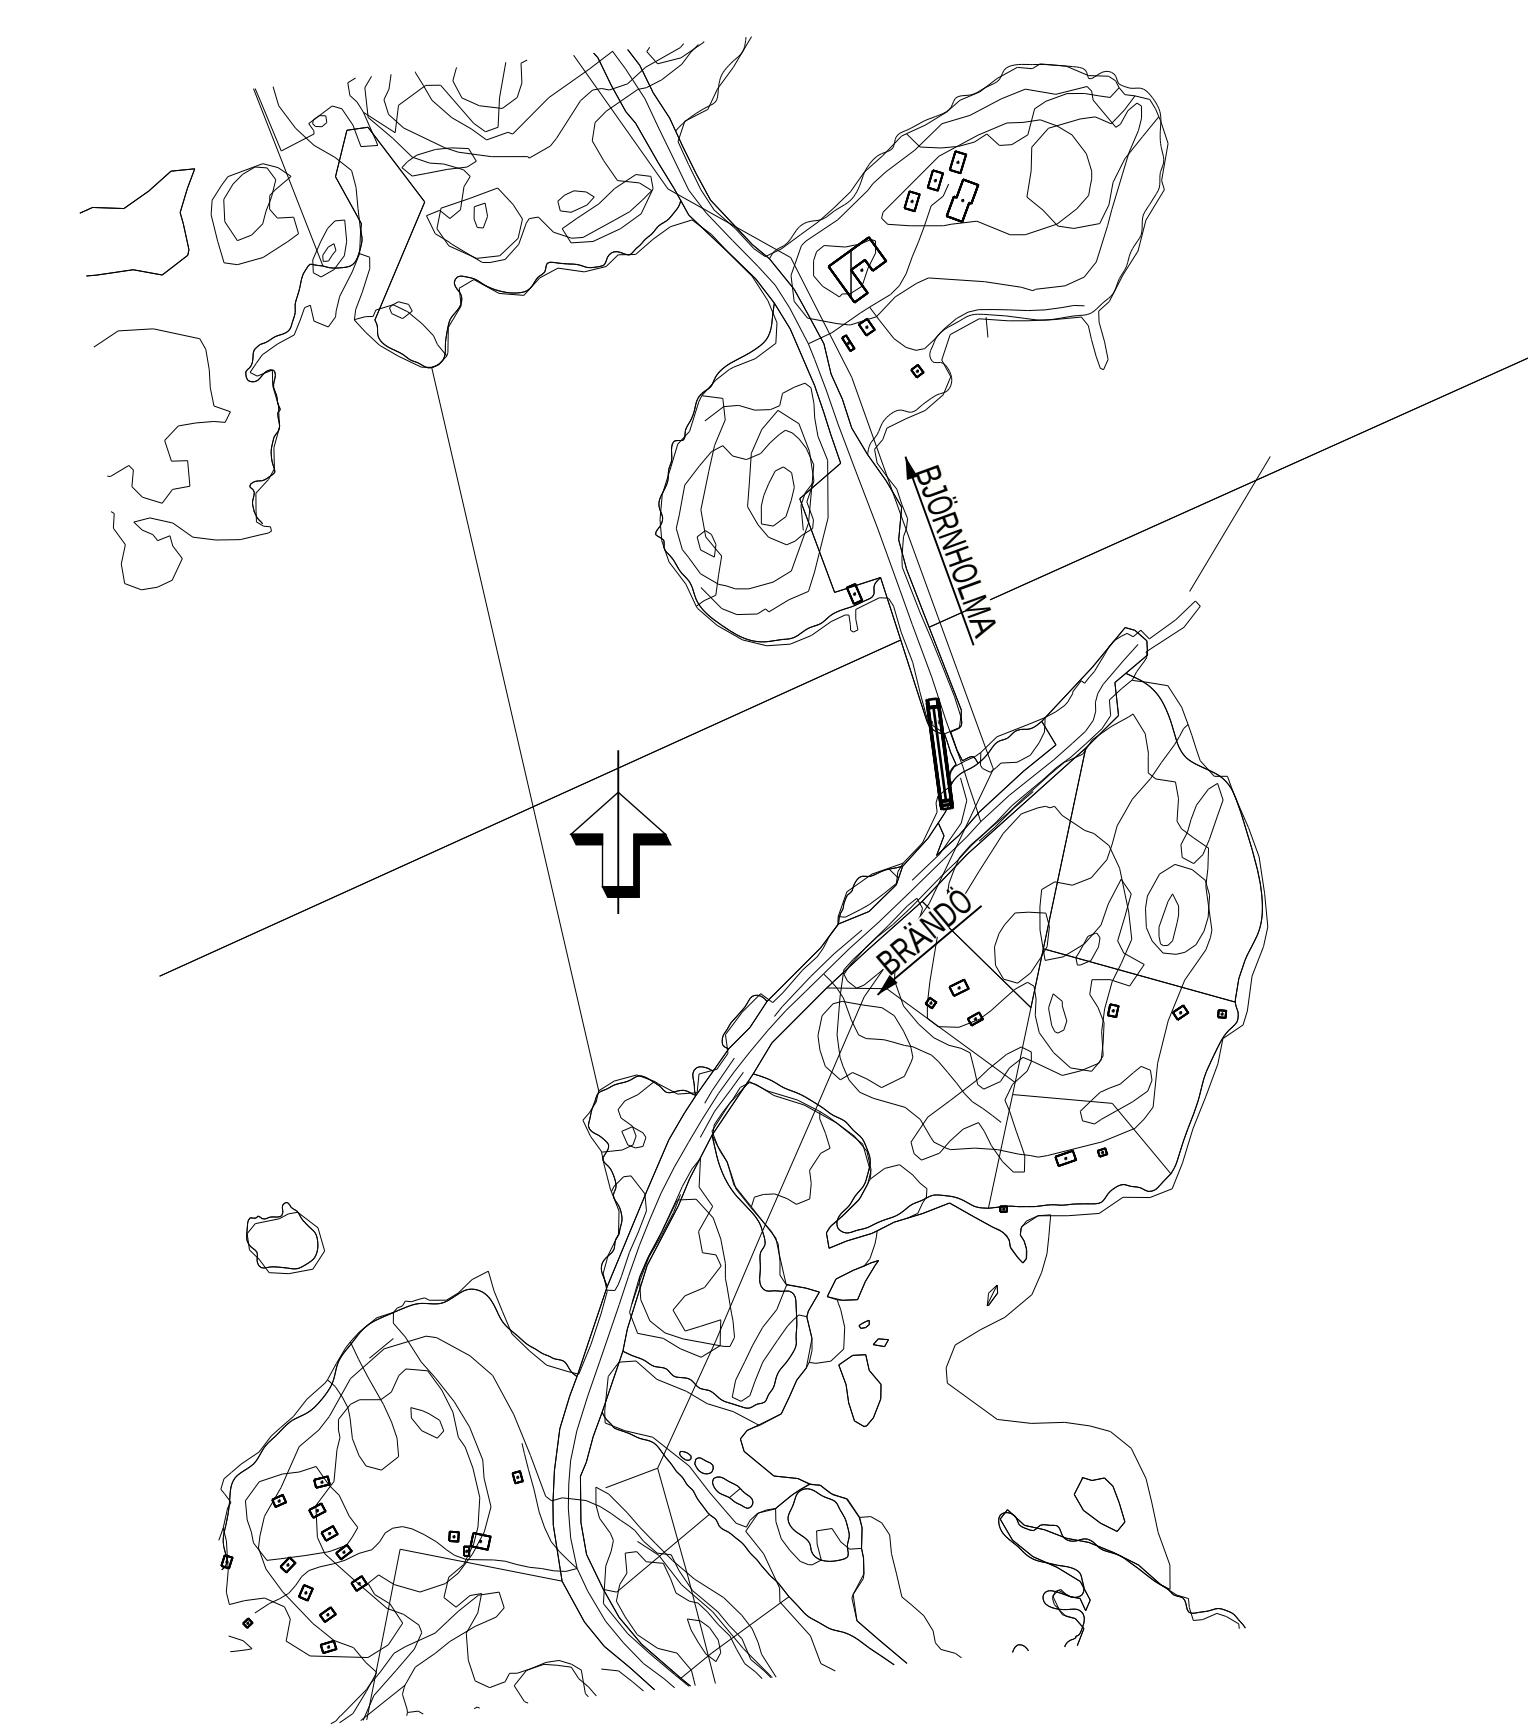


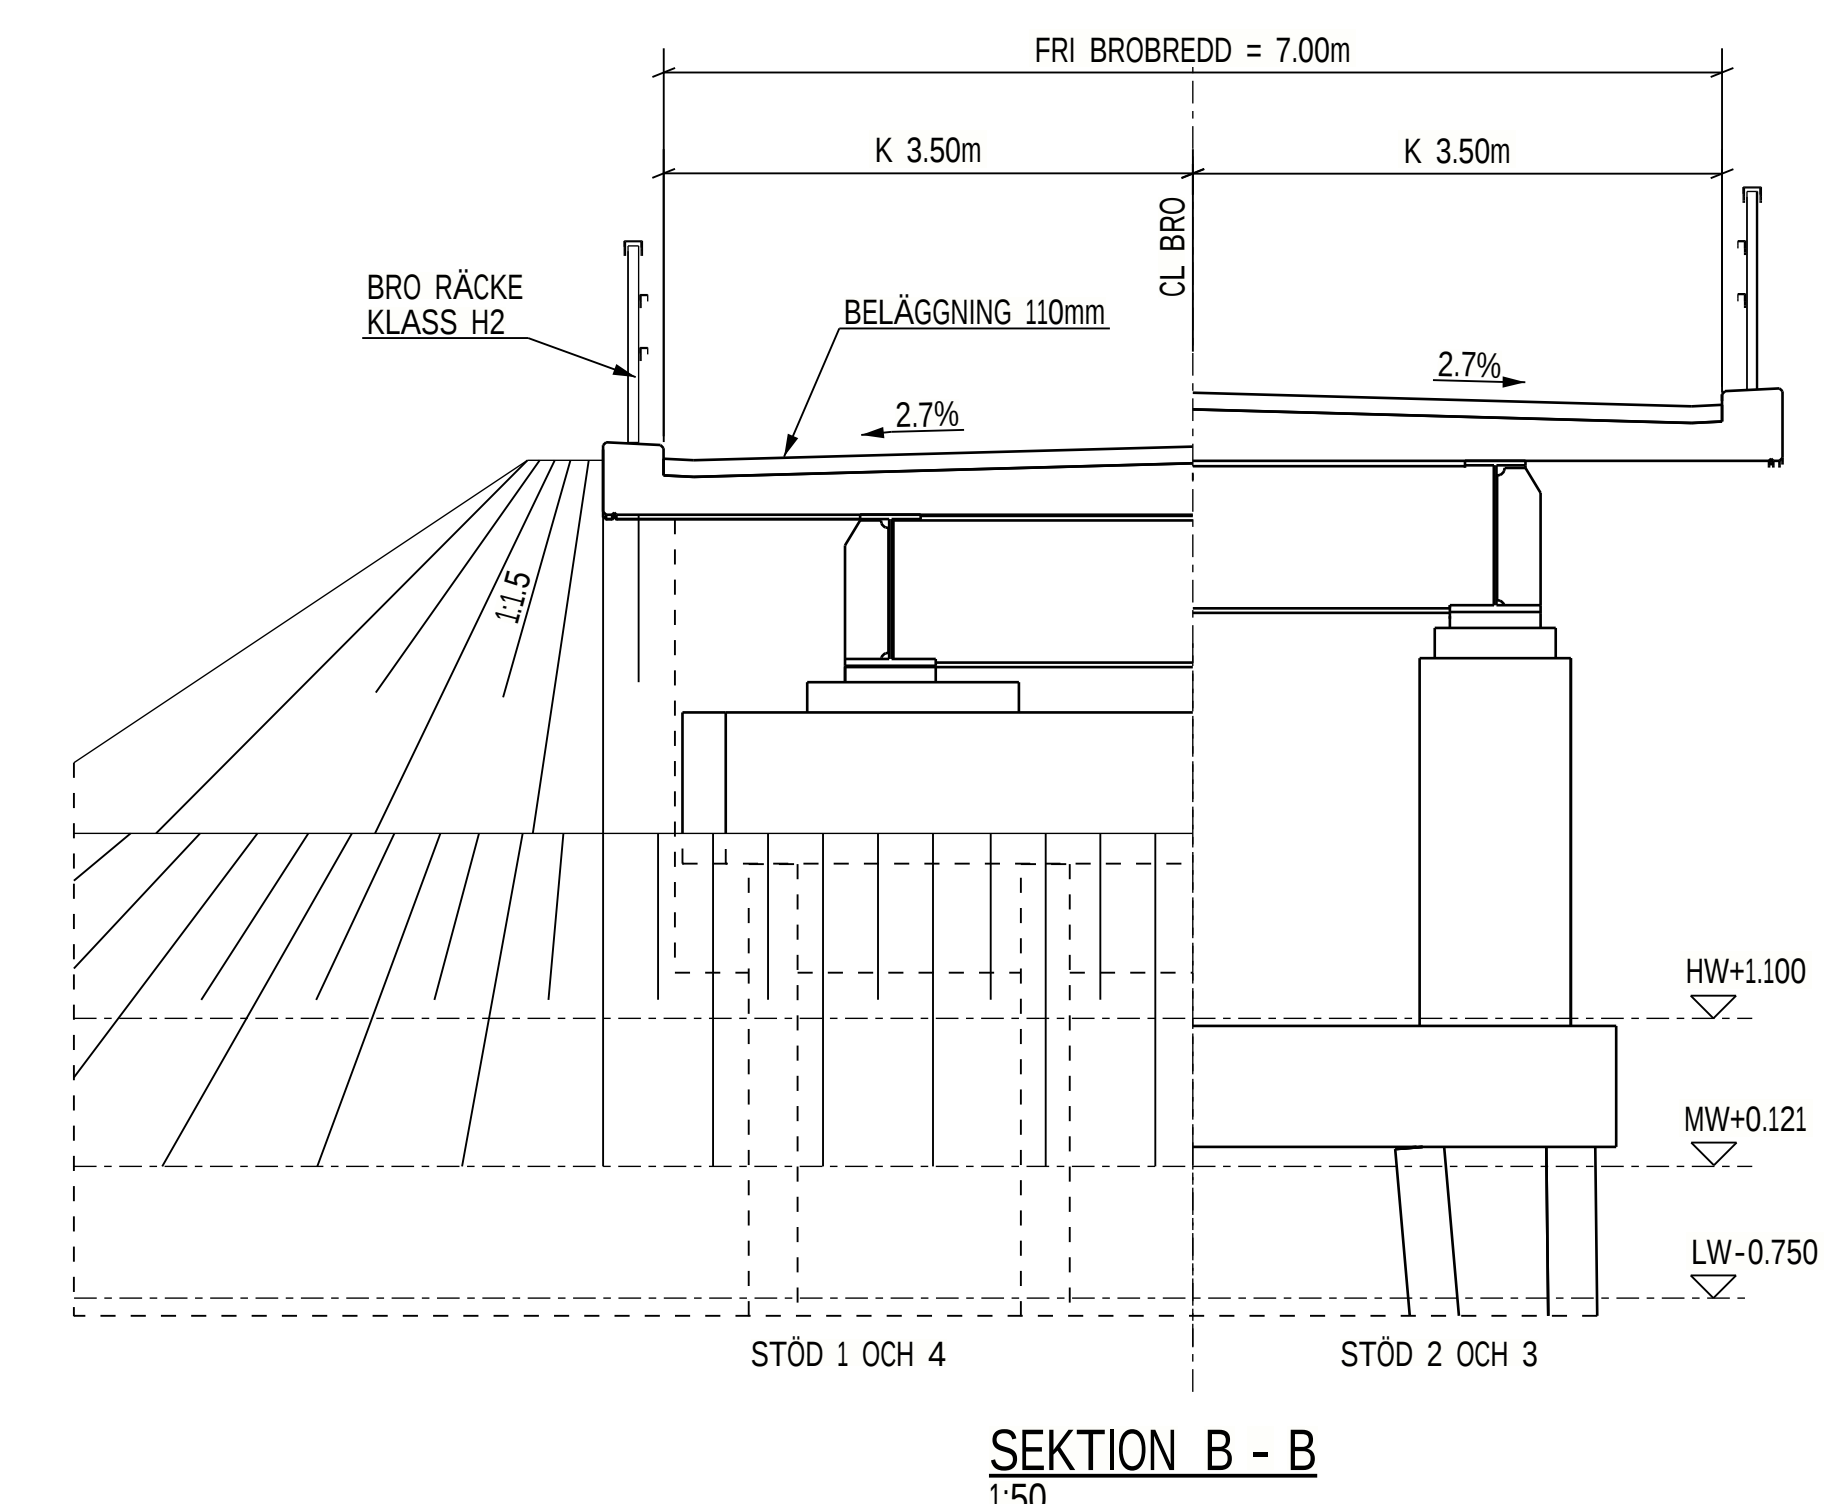

PLANDATA VÄG			
KM	X	Y	ANM.
0/002.441	20557863.371	6702272.861	R = -60
0/057.309	20557880.300	6702323.059	
0/130.108	20557870.721	6702395.226	R = -180
0/170.792	20557860.875	6702434.611	

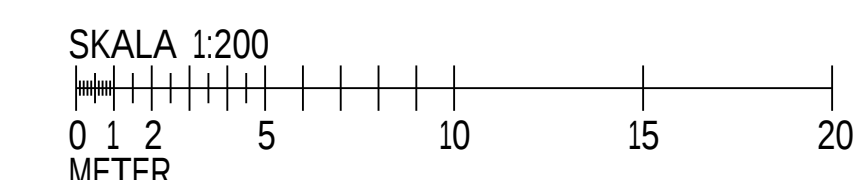

ALLMÄNNA ANVISNINGAR

KOORDINATSYSTEM: ETRS-GK20
HÖJDSYSTEM: N2000

HAVSVATTENSTÅND
HW +1,100
MW +0,121
LW -0,750

FÖRKLARING

TOLKAD BERGNIVÅ
NY MARKNIVÅ
BEF. MARKNIVÅ

RITNINGSFÖRTECKNING

1840K2001 SAMMANSTÄLLNINGSRITNING
1840K2010 RIVNINGSRITNING

HÄNVISNINGAR

SE 00K070001 - RKFM

BET		ÄNDRINGEN	AVSER	DATUM	SIGN
SYSTEMHANDLING					
WSP Bro & Vattenbyggnad WSP BROTEKNIK 121 88 STOCKHOLM 010-722 50 00 www.wsp.com					
UPPERACSSNUMMER 10294900		RITAD/KONTROLLERAD AV L. GROBELNY		HÄNDELSE S. NAMDAR	
DATUM 1840K2001		RITAD/KONTROLLERAD AV Z.LUKAWSKI		HÄNDELSE S. NAMDAR	
